


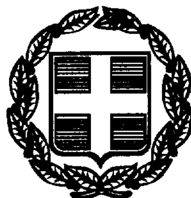

ΕΦΗΜΕΡΙΣ ΤΗΣ ΚΥΒΕΡΝΗΣΕΩΣ

ΤΗΣ ΕΛΛΗΝΙΚΗΣ ΔΗΜΟΚΡΑΤΙΑΣ

ΤΕΥΧΟΣ ΤΕΤΑΡΤΟ **Αρ. Φύλλου 291**


28 Απριλίου 1999


ΠΟΛΕΟΔΟΜΙΑ

ΔΙΟΡΘΩΣΕΙΣ ΣΦΑΛΜΑΤΩΝ


Στο ΦΕΚ 960/τεύχος Δ/της 1.12.98 όπου δημοσιεύθηκε η 29861/6602/23.10.98 απόφαση του Υπουργού ΠΕΧΩΔΕ «έγκριση τοπικού ρυμοτομικού σχεδίου στην εκτός σχεδίου περιοχή του Δήμου Ναυπάκτου ...... και περιορισμών δόμησης αυτού» αντικαθίσταται το δημοσιευθέν εσφαλμένο διάγραμμα που συνοδεύει την απόφαση με το ορθό, που έχει ως εξής:

(Από το ΥΠΕΧΩΔΕ)

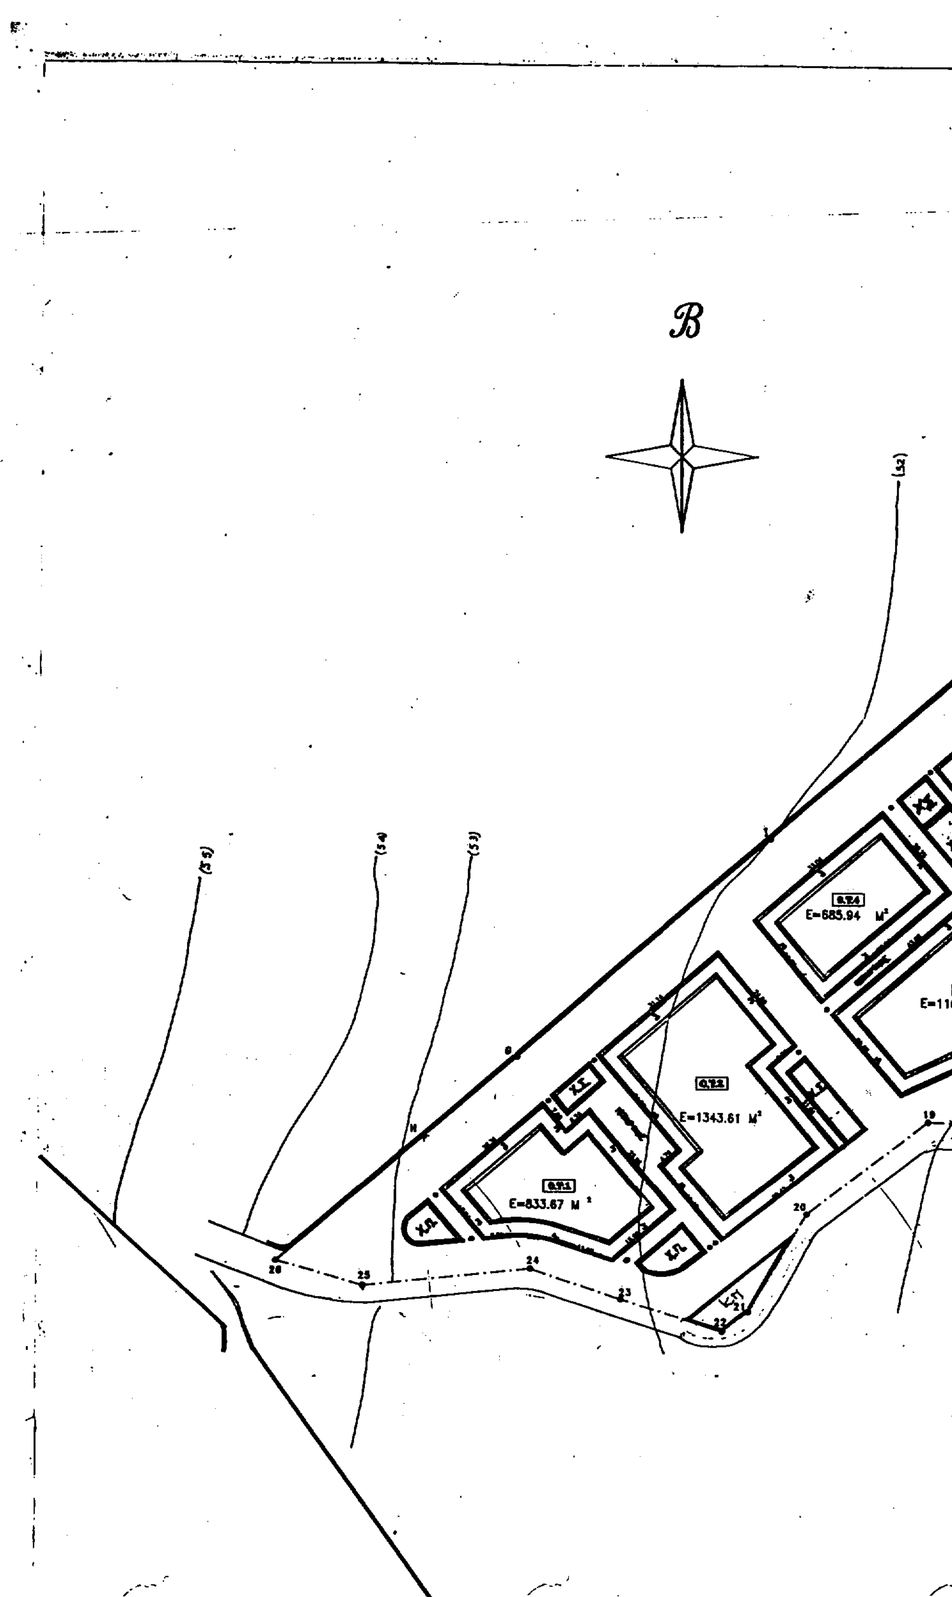
ℬ
(52)
(55)
(54)
(53)
E=685.94 M²
E=116
E=1343.61 M²
E=833.67 M ²
Χ.Π.
Χ.Σ.
19
20
21
22
23
24
25
26

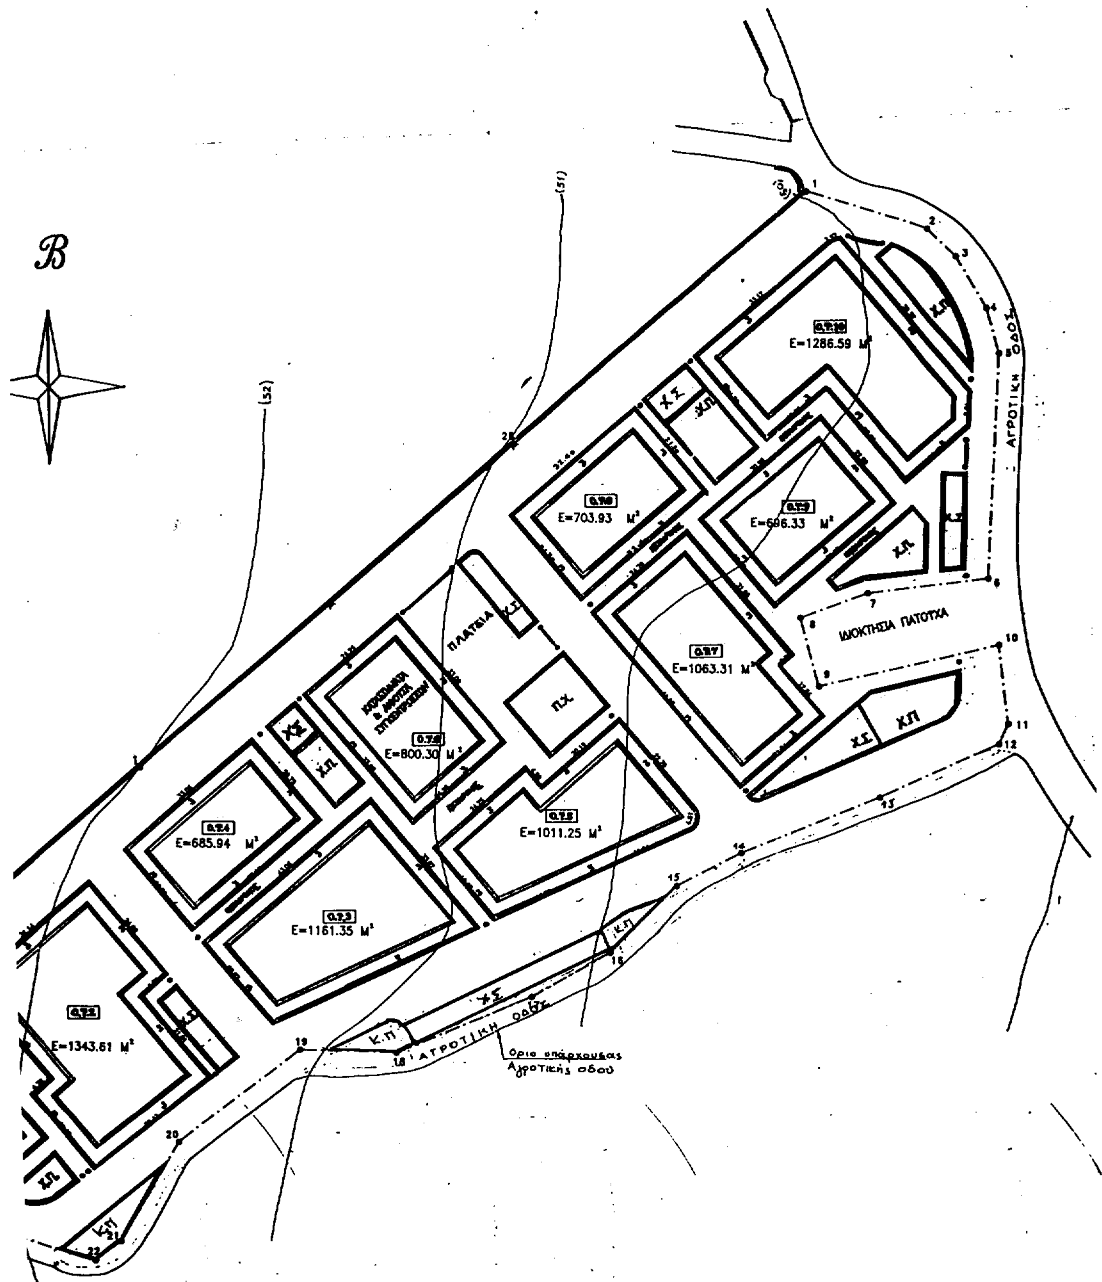

ΟΡΟΙ ΔΟΜΗΣΗΣ	
ΠΟΣΟΣΤΟ ΚΑΛΥΨΗΣ ΣΤΑ Ο.Τ. 1,2,3,4,5,7,8,9,10	45%
ΠΟΣΟΣΤΟ ΚΑΛΤΨΗΣ ΣΤΟ Ο.Τ. 6	45%
ΣΤΝΤΕΛΕΣΤΗΣ ΔΟΜΗΣΗΣ ΣΤΑ Ο.Τ. 1,2,3,4,5,7,8,9,10	0.80
ΣΤΝΤΕΛΕΣΤΗΣ ΔΟΜΗΣΗΣ ΣΤΟ Ο.Τ. 6	0.50
ΤΨΟΣ ΚΑΤΟΙΚΙΩΝ ΜΕ ΣΤΕΓΗ	9.50M
ΤΨΟΣ ΚΑΤΑΣΤΗΜΑΤΩΝ & ΑΙΘ.ΣΤΓΚΕΝΤΡΩΣΕΩΝ	9.50M
ΠΡΑΣΙΑ	3M
ΕΜΒΑΔΟΝ ΟΙΚΟΠΕΔΟΤ 21064.8 M²	

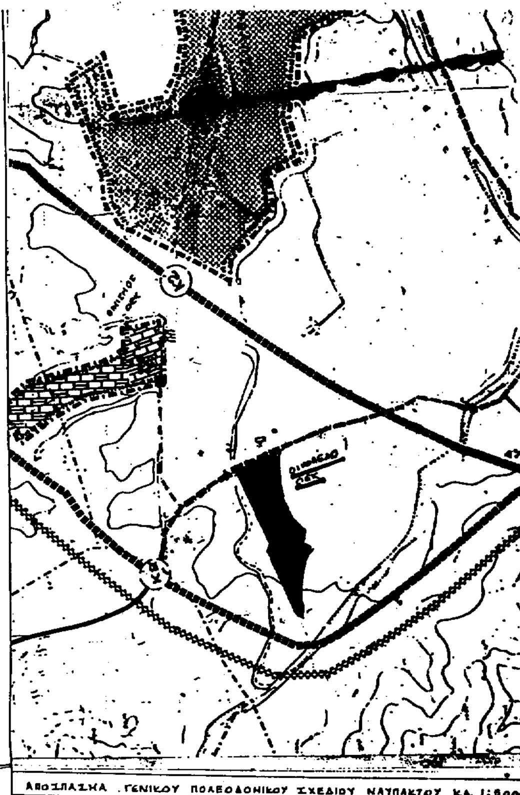

ΥΠΟΥΡΓΕΙΟ

ΑΦ.
270

ΥΠΟΜΝΗΜΑ	
Ο.Τ.	Οικοδομικό τετράγωνο
Χ.Σ.	Χώρος στάθμευσης
Χ.Π.	Χώρος πρασίνου
Π.Χ.	Παιδική χαρά

ΣΥΜΟΔΕΥΕΙ ΤΗΝ ΥΠ' ΑΡ. Γ. 29861/98 ΑΠΟΦΑΣΗ
ΠΕΡΙ "Έγκρισης τοπικού ρυμοτομικού σχεδίου εκτός σχεδίου περιοχή του Δ. Ναυπάκτου (Ν. Αιτωλ/νίας) για την εκτέλεση του οικιστικού προγράμματος "Ναύπακτος ΙΙ" του Οργαν. Εργατικής Κατοικίας (Ο.Ε.Κ.) & καθορισμού όρων & περιορισμών δόμησης αυτού"
ΑΘΗΝΑ 23 Οκτωβρίου 1998
Δ/ντής

Γ. ΑΠΟΣΤΟΛΑΤΟΣ

ΕΘΝΙΚΟ ΤΥΠΟΓΡΑΦΕΙΟ
Για τεχνικούς λόγους στο σχεδιάγραμμα έγινε σμίκρυνση κατά ποσοστό 34 %

Α/Α	ΤΡΟΠΟΠΟΙΗΣΗ / ΔΙΟΡΘΩΣΗ	ΗΜΕΡΟΜΗΝΙΑ	Ο ΜΗΧΑΝΙΚΟΣ	Ο ΠΡΟΪΣΤΑΜΕΝΟΣ	Ο ΔΙΕΥΘΥΝΤΗΣ

ΟΡΓΑΝΙΣΜΟΣ ΕΡΓΑΤΙΚΗΣ ΚΑΤΟΙΚΙΑΣ
ΔΙΕΥΘΥΝΣΗ ΜΕΛΕΤΩΝ ΕΡΓΩΝ
ΤΜΗΜΑ: ΠΟΛΕΟΔΟΜΙΚΩΝ ΜΕΛΕΤΩΝ

ΜΕΛΕΤΗ	ΑΡ. ΜΕΛΕΤΗΣ
ΝΑΥΠΑΚΤΟΣ ΙΙ	11.554
ΘΕΜΑ ΣΧΕΔΙΟΥ	**ΑΡ. ΣΧΕΔΙΟΥ**
Ρυμοτομικό	Α/1

Ο ΣΧΕΔΙΑΣΤΗΣ	ΗΜΕΡΟΜΗΝΙΑ	ΚΛΙΜΑΚΑ
Κοδάρου Αννα-Μαρία Η/Υ	27 - 12 - 95	1 / 500
Ο ΜΗΧΑΝΙΚΟΣ	Ο ΠΡΟΪΣΤΑΜΕΝΟΣ	Ο ΔΙΕΥΘΥΝΤΗΣ
Β. ΤΣΙΩΡΗ	Ι. ΚΟΡΝΑΡΑΚΗΣ	Θ. ΠΕΡΕΣΙΑΔΟΥ

ΑΠΟ ΤΟ ΕΘΝΙΚΟ ΤΥΠΟΓΡΑΦΕΙΟ